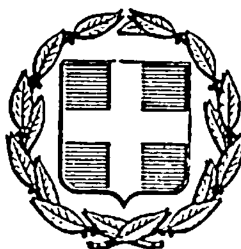


ΕΦΗΜΕΡΙΣ ΤΗΣ ΚΥΒΕΡΝΗΣΕΩΣ
ΤΗΣ ΕΛΛΗΝΙΚΗΣ ΔΗΜΟΚΡΑΤΙΑΣ

ΑΘΗΝΑ
21 ΦΕΒΡΟΥΑΡΙΟΥ 1985

ΤΕΥΧΟΣ ΤΕΤΑΡΤΟ

ΑΡΙΘΜΟΣ ΦΥΛΛΟΥ
43

ΠΕΡΙΕΧΟΜΕΝΑ

ΠΟΛΕΟΔΟΜΙΑ

ΑΠΟΦΑΣΕΙΣ

ΠΟΛΕΟΔΟΜΙΑ

ΑΠΟΦΑΣΕΙΣ

Αριθ. 1523/25 (1)

Τροποποίηση ρυμοτομικού σχεδίου Αθήνας με τον χαρακτηρισμό των οδών Αρμόδιου και Αριστογείτονος στα τμήματα μεταξύ των οδών Σωκράτους και Αθηνάς σαν πεζοδρόμων.

Ο ΝΟΜΑΡΧΗΣ ΑΤΤΙΚΗΣ

Έχοντας υπόψη :

1. Τον Ν. 3200/55 «περί Διοικητικής Αποκεντρώσεως».
2. Το Ν.Δ. 3620/56 «περί συμπληρώσεως διατάξεων περί Διοικητικής Αποκεντρώσεως».
3. Τις διατάξεις του Ν.Δ. 1147/72 «περί Διοικήσεως της Μείζονος Πρωτευούσης».
4. Τις διατάξεις του Β.Δ. 863/1960 όπως τροποποιήθηκε και συμπληρώθηκε μέχρι σήμερα και ειδικώτερα το υπ' αριθμ. 532/70 Ν. Δ/γμα και το σε συνέχεια αυτού Β. Δ/γμα 712/70 όπως τροποποιήθηκε με τα υπ' αριθμ. 677/71 και 198/72 Β. Δ/γματα.
5. Την υπ' αρ. Α7/13-1/11.12.1972 κοινή απόφαση των Υπουργών Εσωτερικών και Δημοσίων Έργων «περί οργανώσεως των παρά τη Νομαρχία Αττικής και τοις Διαμερίσμασιν αυτής, Υπηρεσιών αρμοδιοτήτων Υπουργού Δ.Ε.».
6. Τον Α.Ν. 314/1968 «περί παροχής στον Υπουργό Βορείου Ελλάδος και τους Νομάρχες αρμοδιότητος σε θέματα εγκρίσεως επεκτάσεων κ.λπ. σχεδίων πόλεων και κωμών, ως ετροποποιήθη και συνεπληρώθη δια του υπ' αριθμ. 1018/71 Ν. Δ/τος.
7. Το Π.Δ. 910/77 «περί Οργανισμού του Υ.Δ.Ε.».
8. Το Ν. 1032/11.3.80 «περί συστάσεως Υπουργείου Χωροταξίας, Οικισμού και Περιβάλλοντος».
9. Το από 17.7.23 Ν.Δ. «περί σχεδίου Πόλεων, Κωμών κ.λπ.».
10. Το από 3.9.29 Δ/γμα «περί γενικού οικοδομικού κανονισμού του Κράτους (κεφαλ. 11).».
11. Το Ν. 947/79 «περί οικιστικών περιοχών».
12. Την υπ' αριθμ. 1/1961 εγκύκλιο του Προϊσταμένου της Υπηρεσίας Οικισμού του Υπουργείου Δημοσίων Έργων και τη συμπληρωματική της εγκύκλιο Ε8/1975 του Υφυπουργού Δ.Ε.
13. Τον Οικιστικό Νόμο 1337/83 του Υπουργείου Χωροταξίας, Οικισμού και Περιβάλλοντος.
14. Το Π.Δ. 443/83 (Φ.Ε.Κ. 165 Α) «περί μεταβίβασης αρμοδιότητας στους Νομάρχες έγκρισης τροποποιήσεως ρυμοτομικών σχεδίων και επιβολής προκηπίων».
15. Την υπ' αριθμ. 6548/530/22.3.84 απόφαση Νομάρχη Διαμερίσματος Αθηνών «περί συγκροτήσεως Σ.Χ.Ο.Π. Διαμερίσματος Αθηνών».
16. Η υπ' αρ. 538/28.5.84 απόφαση του Δημοτικού Συμβουλίου της Αθήνας.
17. Η από 18.10.84 εισήγηση της Δ/νσης Πολεοδομίας Αθηνών προς το Συμβούλιο Χωροταξίας Οικισμού και Περιβάλλοντος Νομαρχιακού Διαμερίσματος Αθηνών.
18. Η από 14.1.85, γνωμοδότηση του Σ.Χ.Ο.Π. που έλαβε κατά την 1η Συνεδρίαση, 6η Πράξη με την οποία εγκρίνει την τροποποίηση του ρυμοτομικού σχεδίου Αθήνας με πεζοδρόμηση των οδών Αρμοδίου και Αριστογείτονος για τους λόγους που αναφέρονται στην εισήγηση, αποφασίζουμε :


Εγκρίνουμε την τροποποίηση του ρυμοτομικού σχεδίου της Αθήνας με πεζοδρόμηση των οδών Αρμοδίου και Αριστογείτονος στα τμήματα μεταξύ των οδών Σωκράτους και Αθηνάς όπως φαίνεται στο διάγραμμα υπό κλίμακα 1 : 500 που συνοδεύει την Απόφαση.

Η Απόφασή μας αυτή να δημοσιευθεί στην Εφημερίδα της Κυβέρνησης.

Αθήνα, 31 Ιανουαρίου 1985

Ο Νομάρχης
Θ. ΒΓΕΝΟΠΟΥΛΟΣ

ΝΟΜΑΡΧΙΑ ΑΤΤΙΚΗΣ
ΔΙΑΜΕΡΙΣΜΑ ΑΘΗΝΩΝ
Δ/ΝΣΗ ΠΟΛΕΟΔΟΜΙΑΣ

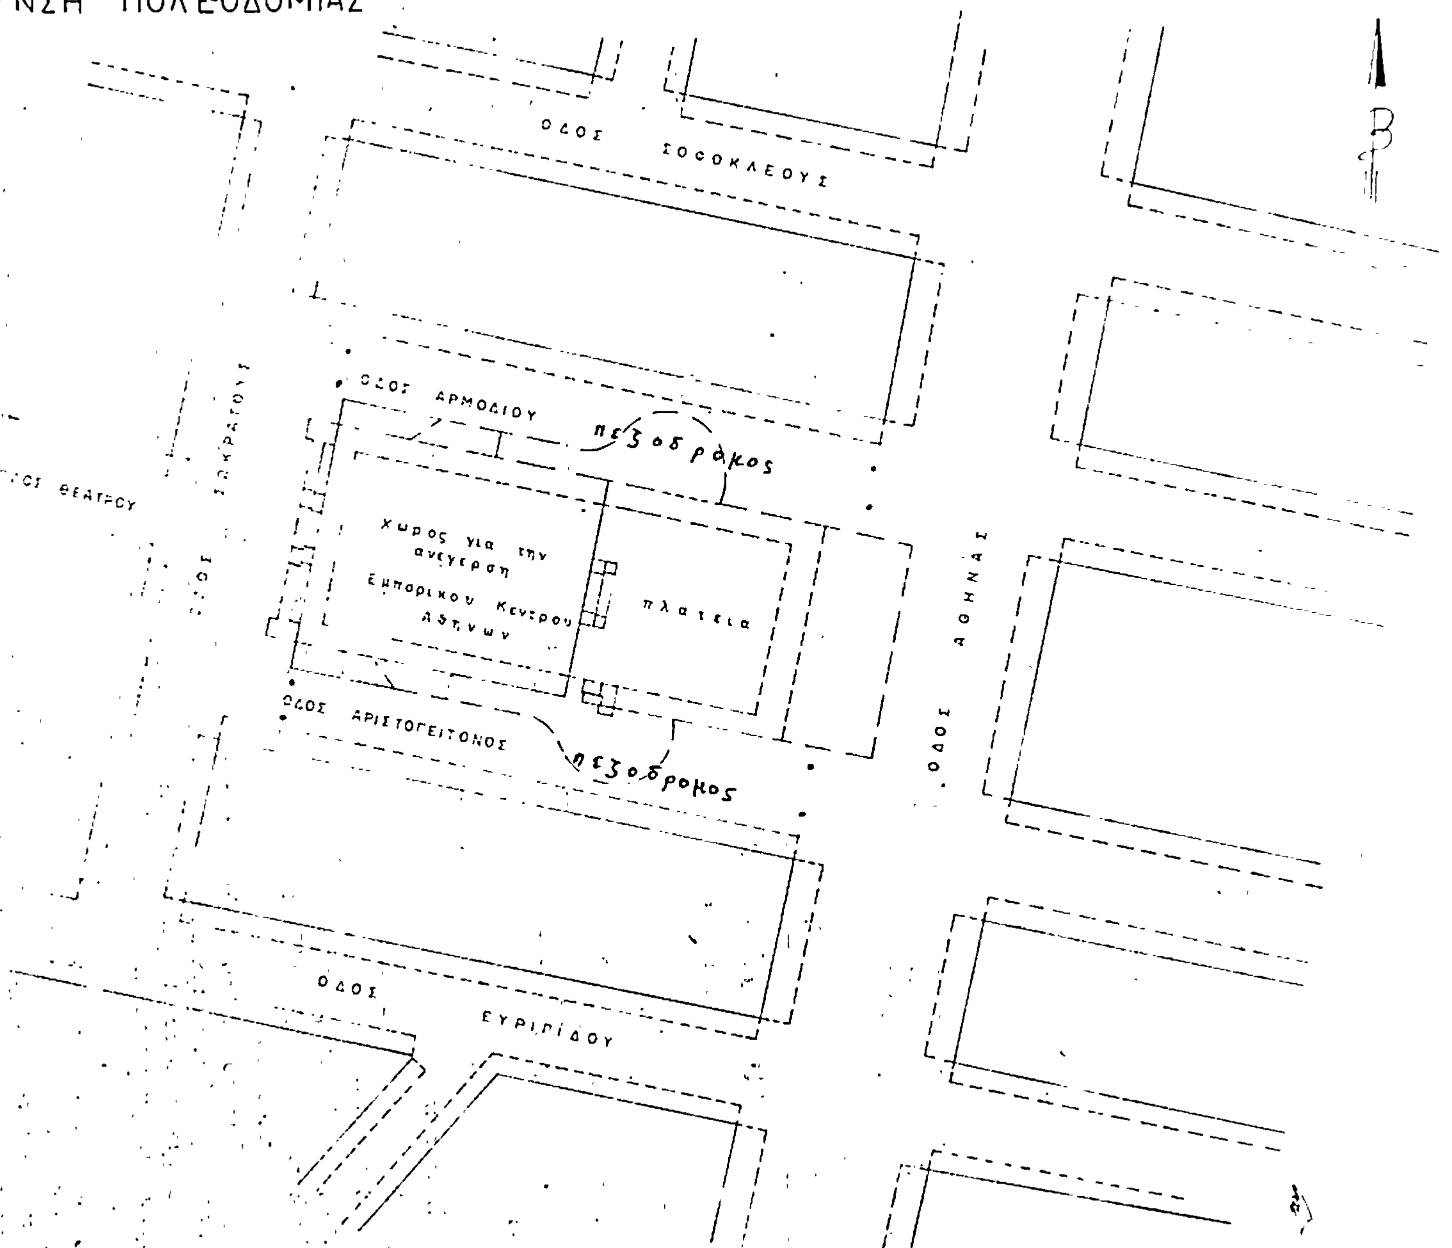

Εγκρινεται με την υπ αριθμ 1523/25/35 Αποφαση του κ Νομαρχη Δ/τος Αθηνων που δημοσιευθηκε στο υπ αριθ. φυλλο του Δ' Τευχους της Εφημεριδας της Κυβερνησης

1523/25/35
ο Βρενοπ...

Αριθ. 1524/26 (2)

Τροποποίηση του ρυμοτομικού σχεδίου Δάφνης με την πεζοδρόμηση Τμήματος της οδού 'Ελλης μεταξύ των οδών Αγ. Βαρβάρας και Μ. Αλεξάνδρου.

Ο ΝΟΜΑΡΧΗΣ ΑΤΤΙΚΗΣ

'Εχοντας υπόψη :

1. Τον Ν. 3200/55 «περί Διοικητικής Αποκεντρώσεως».

2. Το Ν.Δ. 3620/56 «περί συμπληρώσεως διατάξεων περί Διοικητικής Αποκεντρώσεως».

3. Τις διατάξεις του Ν.Δ. 1147/72 «περί Διοικήσεως της Μείζονος Πρωτευούσης».

4. Τις διατάξεις του Β.Δ. 863/1960 όπως τροποποιήθηκε και συμπληρώθηκε μέχρι σήμερα και ειδικώτερα το υπ' αριθμ. 532/70 Ν. Δ/γμα και το σε συνέχεια αυτού Β. Δ/γμα 712/70 όπως τροποποιήθηκε με τα υπ' αριθμ. 677/71 και 198/72 Β. Δ/γματα.

5. Την υπ' αρ. Α7/13-1/11.12.1972 κοινή απόφαση των Υπουργών Εσωτερικών και Δημοσίων 'Εργων «περί οργανώσεως των παρά τη Νομαρχία Αττικής και τοις Διαμερίσμασιν αυτής, Υπηρεσιών αρμοδιοτήτων Υπουργού Δ.Ε.».

6. Τον Α.Ν. 314/1968 «περί παροχής στον Υπουργό Βορείου Ελλάδος και τους Νομάρχες αρμοδιότητος σε θέματα εγκρίσεως επεκτάσεων κ.λπ. σχεδίων πόλεων και κωμών, ως ετροποποιήθη και συνεπληρώθη δια του υπ' αριθμ. 1018/71 Ν. Δ/τος.

7. Το Π.Δ. 910/77 «περί Οργανισμού του Υ.Δ.Ε.».

8. Το Ν. 1032/11.3.80 «περί συστάσεως Υπουργείου Χωρόταξίας, Οικισμού και Περιβάλλοντος».

9. Το από 17.7.23 Ν.Δ. «περί σχεδίου Πόλεων, Κωμών κ.λπ.».

10. Το από 3.9.29 Δ/γμα «περί γενικού οικοδομικού Κανονισμού του Κράτους (κεφαλ. 11).

11. Το Ν. 947/79 «περί οικιστικών περιοχών».

12. Την υπ' αριθμ. 1/1961 εγκύκλιο του Προϊσταμένου της Υπηρεσίας Οικισμού του Υπουργείου Δημοσίων 'Εργων και τη συμπληρωματική της εγκύκλιο Ε8/1975 του Υφυπουργού Δ.Ε.

13. Τον Οικιστικό Νόμο 1337/83 του Υπουργείου Χωροταξίας, Οικισμού και Περιβάλλοντος.

14. Το Π.Δ. 443/83 (Φ.Ε.Κ. 165 Α) «περί μεταβίβασης αρμοδιότητας στους Νομάρχες έγκρισης τροποποιήσεως ρυμοτομικών σχεδίων και επιβολής προκηπίων.

15. Την υπ' αριθμ. 6548/530/22.3.84 απόφαση Νομάρχη Διαμερίσματος Αθηνών «περί συγκροτήσεως Σ.Χ.Ο.Π. Διαμερίσματος Αθηνών».

16. Την υπ' αρ. 99/84 απόφαση του Δημοτικού Συμβουλίου Δάφνης.

17. Την από 3.1.85 εισήγηση της Δ/νσης Πολεοδομίας Διαμερίσματος Αθηνών προς το Συμβούλιο Χωροταξίας, Οικισμού και Περιβάλλοντος Νομαρχιακού Διαμερίσματος Αθηνών.

18. Την από 14.1.85 Γνωμοδότηση του Σ.Χ.Ο.Π. που έλαβε κατά την 1η Συνεδρίαση 7η πράξη με την οποία εγκρίνει την τροποποίηση του ρυμοτομικού σχεδίου Δάφνης με την πεζοδρόμηση του τμήματος της οδού 'Ελλης μεταξύ των οδών Αγ. Βαρβάρας και Μ. Αλεξάνδρου, για τους λόγους που αναφέρονται στην εισήγηση και την υπ' αρ. 99/84 απόφαση του Δημοτικού Συμβουλίου Δάφνης, αποφασίζουμε :

Εγκρίνομε την τροποποίηση του ρυμοτομικού σχεδίου Δάφνης με την πεζοδρόμηση του τμήματος της οδού 'Ελλης μεταξύ των οδών Αγ. Βαρβάρας και Μ. Αλεξάνδρου όπως φαίνεται στο τοπογραφικό διάγραμμα υπό κλίμακα 1 : 500 που συνοδεύει την Απόφαση.


Η Απόφασή μας αυτή να δημοσιευθεί στην Εφημερίδα της Κυβέρνησης.

Αθήνα, 31 Ιανουαρίου 1985

Ο Νομάρχης
Θ. ΒΓΕΝΟΠΟΥΛΟΣ

ΝΟΜΑΡΧΙΑ ΑΤΤΙΚΗΣ
ΔΙΑΜΕΡΙΣΜΑ ΑΘΗΝΩΝ
Δ/ΝΣΗ ΠΟΛΕΟΔΟΜΙΑΣ

ΔΗΜΟΣ ΔΑΦΝΗΣ

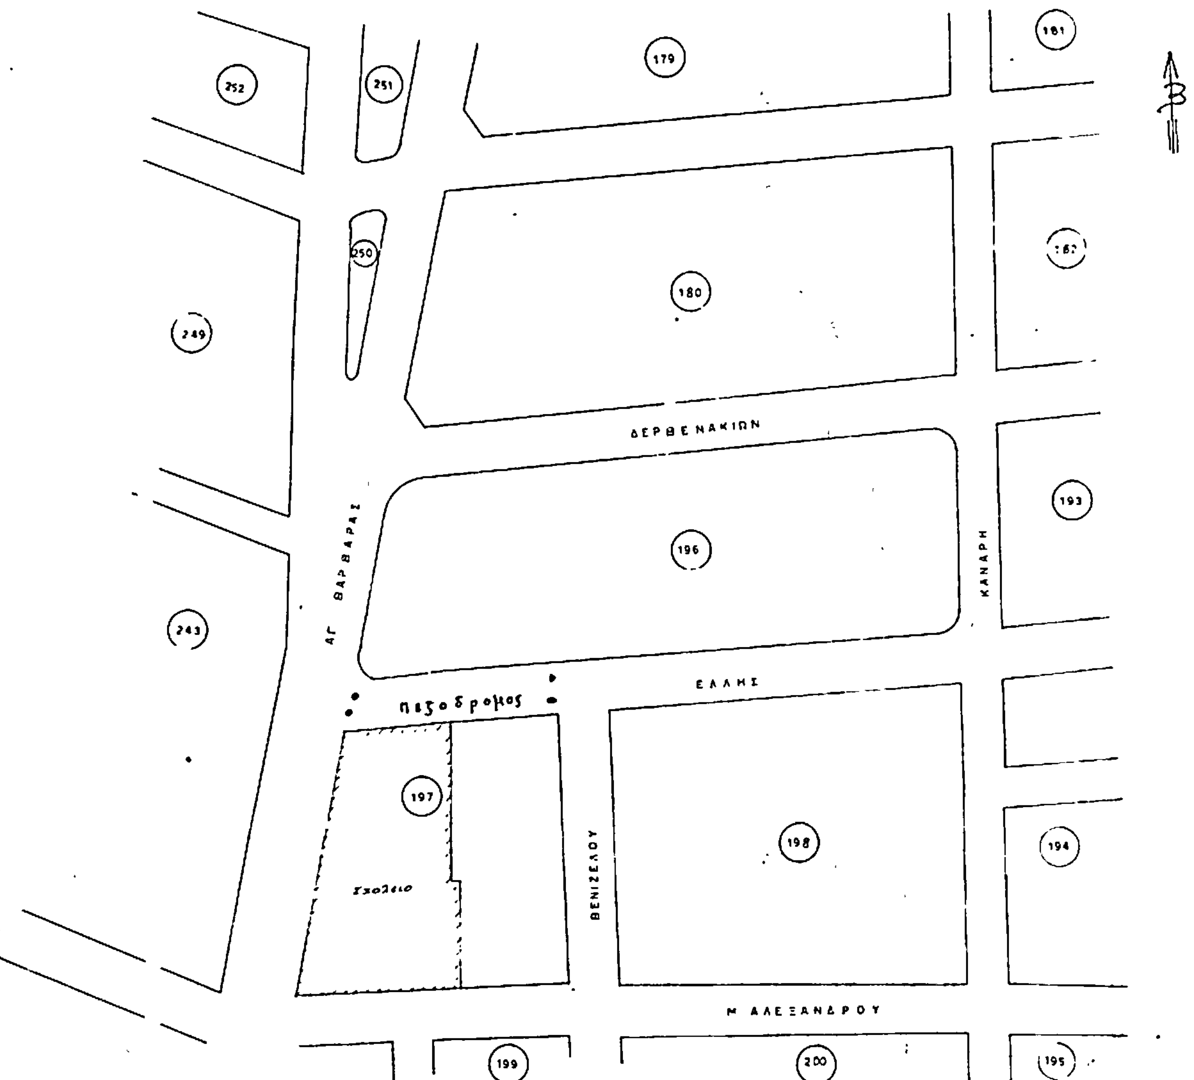

Εγκρινεται με την υπ αριθμ 1524/26/85 Αποφαση του κ. Νομαρχη Δ/τος Αθηνων που δημοσιευθηκε στο υπ αριθ φυλλο του Δ τευχους της Εφημεριδας της Κυβερνησης.

Αριθ. 396975/167 (3)

Τροποποίηση Ρ.Σ. Δήμου Κερατσινίου με χαρακτηρισμό του Ο.Τ. μεταξύ Λ. Δημοκρατίας Κιουρί και Ανωνύμου σε χώρο κοινοχρήστου πρασίνου.

Ο ΝΟΜΑΡΧΗΣ ΔΙΑΜ/ΤΟΣ ΠΕΙΡΑΙΑ

Έχοντας υπόψη :

1. Το Ν. Δ/γμα της 17.7./6.8.1923.

2. Την παρ. 2 του άρθρ. 4 του Ν. 622/1977.

3. Τὸ Π. Δ/γμα 443/2.11.83 (ΦΕΚ 165/Α/83).

4. Το Ν. Δ/γμα 1147/72 «περί Διοικήσεως Μείζονος Πρωτευούσης».

5. Την εγκύκλιο με αρ. Λ7/13.1/17/11.12.72.

6. Το Π. Δ/γμα 910/77 «περί Οργανισμού ΥΔΕ».

7. Τον Ν. 1032/80 «περί Υ.Χ.Ο.Π.».

8. Τους Ν. 1232/82 και 1235/82.

9. Την Υπουργική απόφαση 7524/1151/83 Φ.Ε.Κ. 767/Β/83.

10. Τις με αρ. 18/84 και 40/84 αποφάσεις του Δ.Σ. Ν. Σμύρνης.

11. Την με αρ. 74/84 γνωμοδότηση του Ν.Σ.Χ.Ο.Π. αποφασίζουμε :

Εγκρίνουμε την τροποποίηση του Ρ.Σ. του Δήμου Κερατσινίου με χαρακτηρισμό του χώρου που βρίσκεται μεταξύ των οδών Λ. Δημοκρατίας, Κιουρί και ανωνύμων σε κοινόχρηστο πράσινο, όπως φαίνεται σημειωμένο με πράσινη γραμμή στο σχεδιάγραμμα που συνοδεύει την απόφαση.


Η απόφαση αυτή να δημοσιευθεί στην Εφημερίδα της Κυβερνήσεως.


Πειραιάς, 6 Φεβρουαρίου 1985


Ο Νομάρχης
Α. ΦΟΥΡΑΣ

ΕΛΛΗΝΙΚΗ ΔΗΜΟΚΡΑΤΙΑ
ΔΗΜΟΣ ΚΕΡΑΤΣΙΝΙΟΥ
ΤΕΧΝ. ΥΠΗΡΕΣΙΑ
ΚΛΙΜΑΞ 1:200




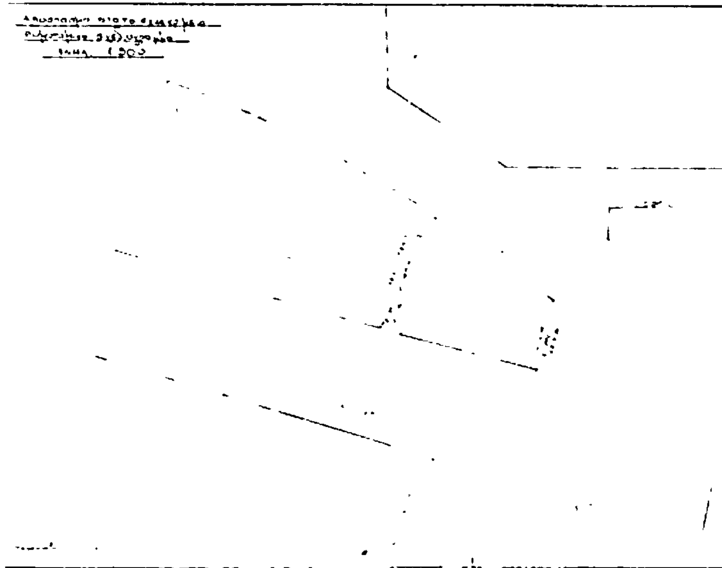

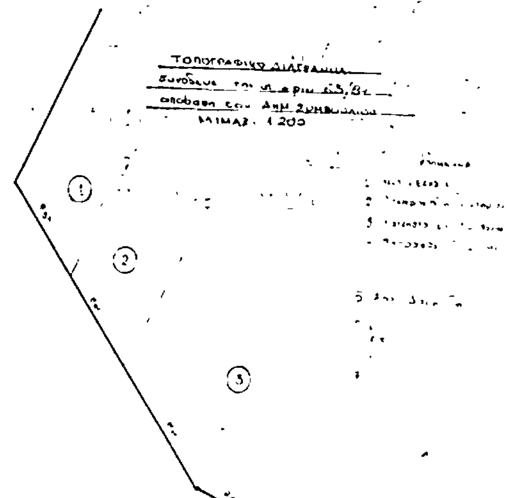

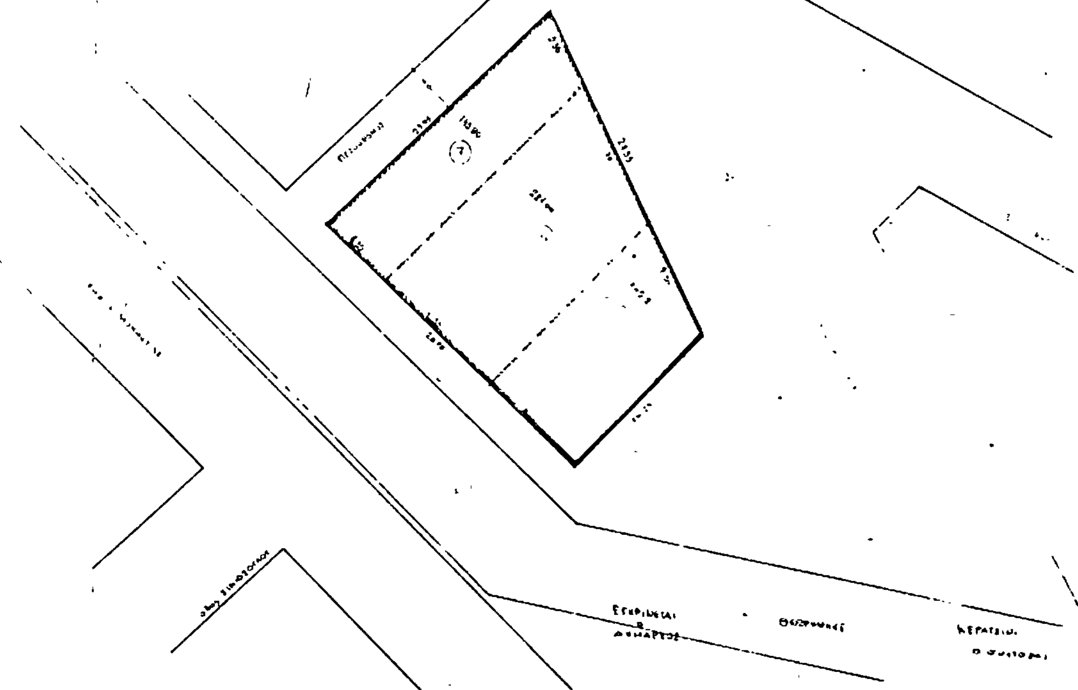

6·2·85

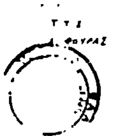

Αριθ. Οικ. 58 (4)

Αναγνώριση της οδού 'Ηρας που βρίσκεται στο Ο.Τ. 216 στην Βέροια σαν προϋφισταμένης του έτους 1923.

Ο ΝΟΜΑΡΧΗΣ ΗΜΑΘΙΑΣ

'Εχοντας υπόψη:

1. Το Ν.Δ. της 17.7.1923 «περί σχεδίων πόλεων κ.λπ.».

2. Την Ε. 20014/16.6.1977 ορθή επανάληψη και συμπλήρωση εγκυκλίου 34 «σχετικά με ιδιωτικές οδούς που προϋπάρχουν το 1923».

3. Την από 4.4.1984 αίτηση του Νικολάου Βασ. Νικολοπουλου.

4. Τους υποβληθέντες τίτλους ιδιοκτησίας.

5. Το τοπογραφικό διάγραμμα του Τοπογράφου Μηχανικού Λεωνίδα Γαϊτανάκη στο οποίο απεικονίζεται η υπόψη οδός.

6. Τη γνωμοδότηση του Συμβουλίου Χ.Ο.Π. Ν. Ημαθίας που διατυπώνεται στο από 1.10.1984 7ο Πρακτικό (θέμα πρώτο) του.

7. Το από 24.1.1936 εγκριτικό διάταγμα του ρυμοτομικού σχεδίου Βεροίας, αποφασίζουμε:

Την αναγνώριση της οδού 'Ηρας που βρίσκεται στο Ο.Τ. 216 στη Βέροια σαν προϋφισταμένης.

Η απόφαση αυτή να δημοσιευθεί στην Εφημερίδα της Κυβερνήσεως.

Βέροια, 4 Ιανουαρίου 1985

Ο Νομάρχης
ΝΙΚΟΣ ΠΙΝΑΚΙΔΗΣ

